


УТВЕРЖДЕНА  
Постановлением главы администрации  
сельского поселения Бурангуловский  
сельсовет муниципального района  
Абзелиловский район Республики  
Башкортостан № 51  
от «21» июля 2016 г.

### Схема расположения земельного участка на кадастровом плане территории

Условный номер земельного участка: :ЗУ1		
Площадь земельного участка: 1497 м <sup>2</sup>		
Обозначение характерных точек границ	Координаты	
	X	Y
1	2	3
Н1	513029,66	2317817,65
Н2	513021,13	2317846,41
Н3	512974,25	2317828,98
Н4	512982,78	2317800,21

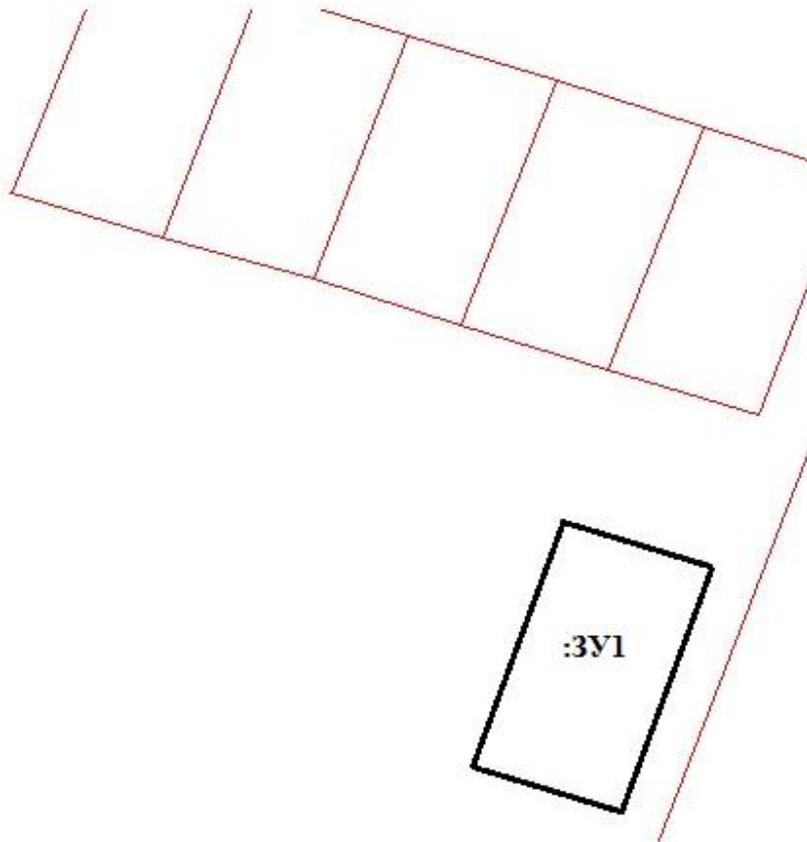

№КК 02:01:050501

Масштаб 1:1500

Условные обозначения:

:ЗУ1- вновь образуемый земельный участок